


東側立面図 S:1/100

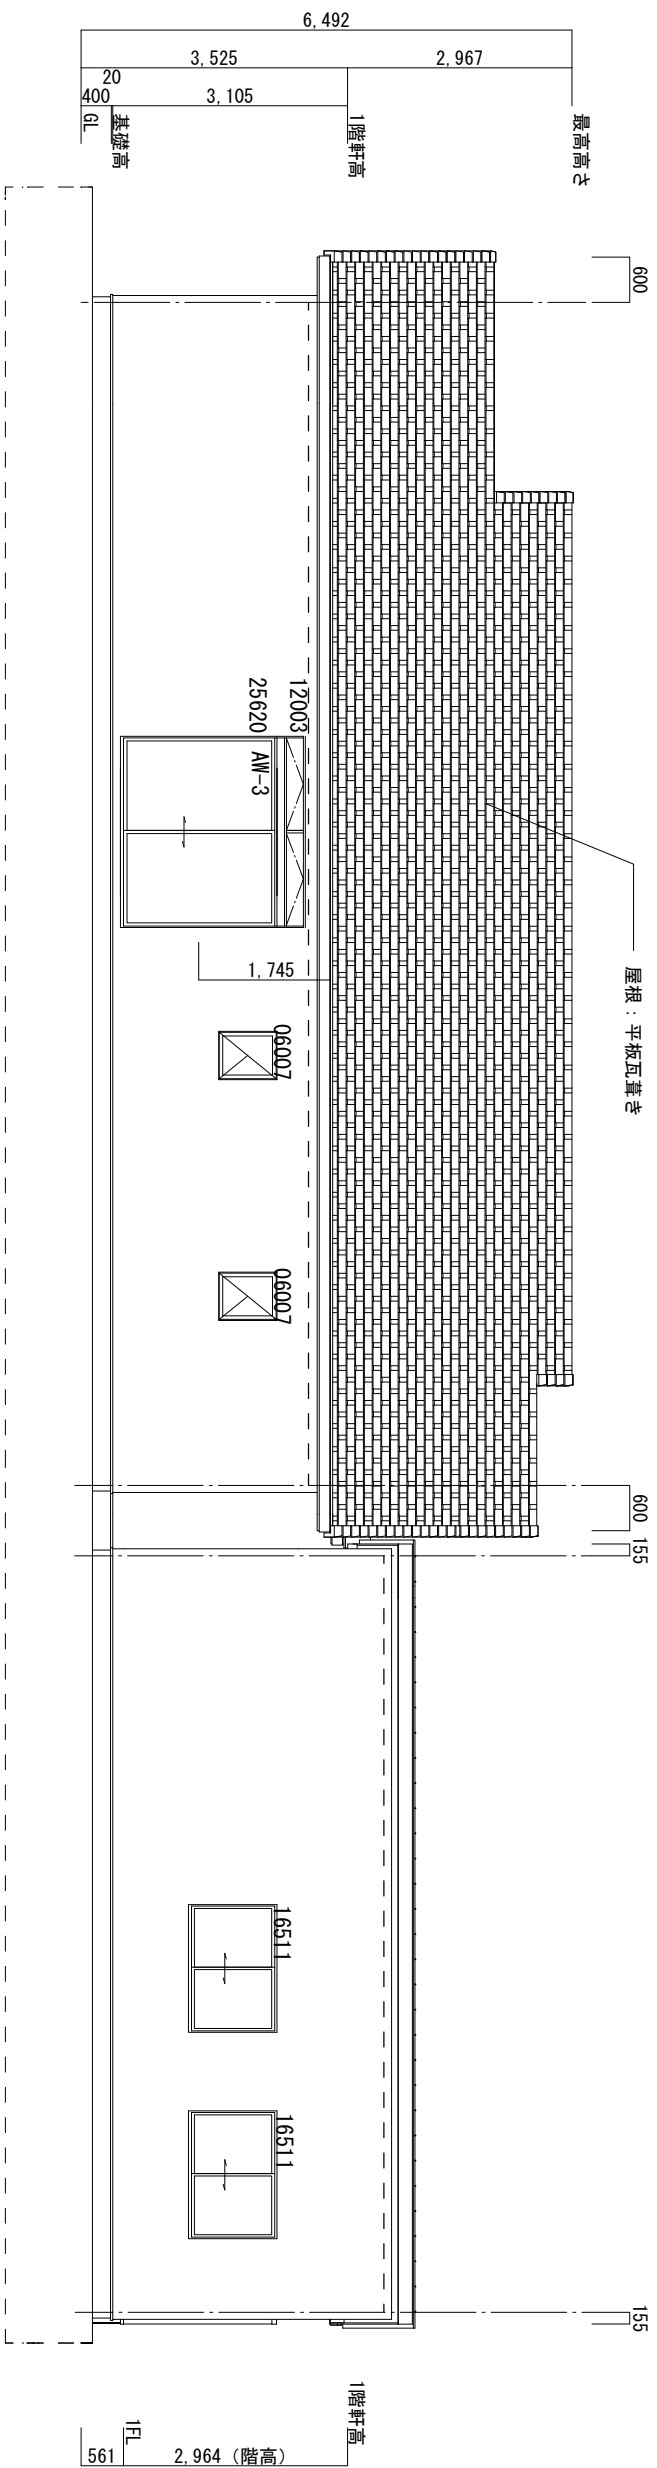

AW-3採光補正係数: 1.11/1.745\*6-1.4 → 2.0とする

西側立面図 S:1/100

--- 軒先換気金物 100cm<sup>2</sup>/m

TITLE

グループホーム希望の家創設事業

NAME

東面 西面 立面図

DATE

R7.11

SCALE

1/100

設計者 (一級建築士登録299969号) 村中耕作  
担当者 (一級建築士登録299969号) 村中耕作

匠セイク合同設計

一級建築士事務所登録 第05-468号 管理建築士(一級建築士登録299969号) 村中耕作

A — 08