



南側 洗濯室・物干室 立面図 S:1/100

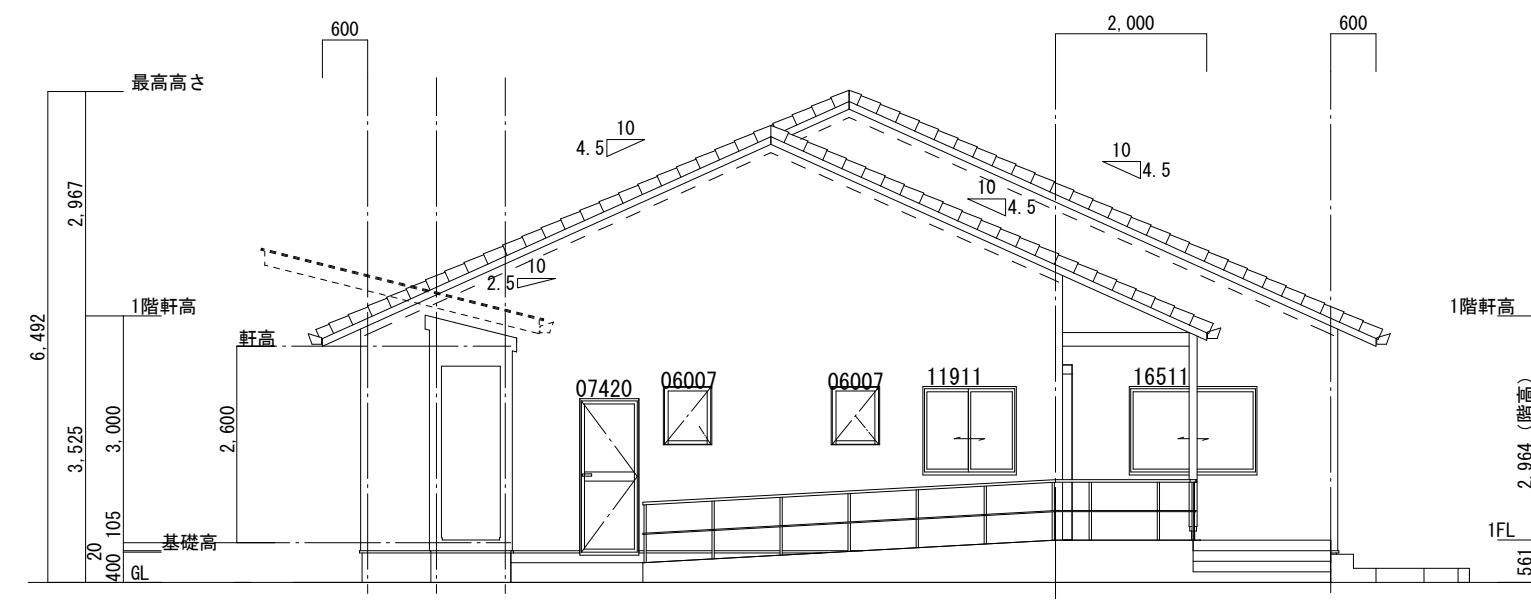

南側 立面図 S:1/100

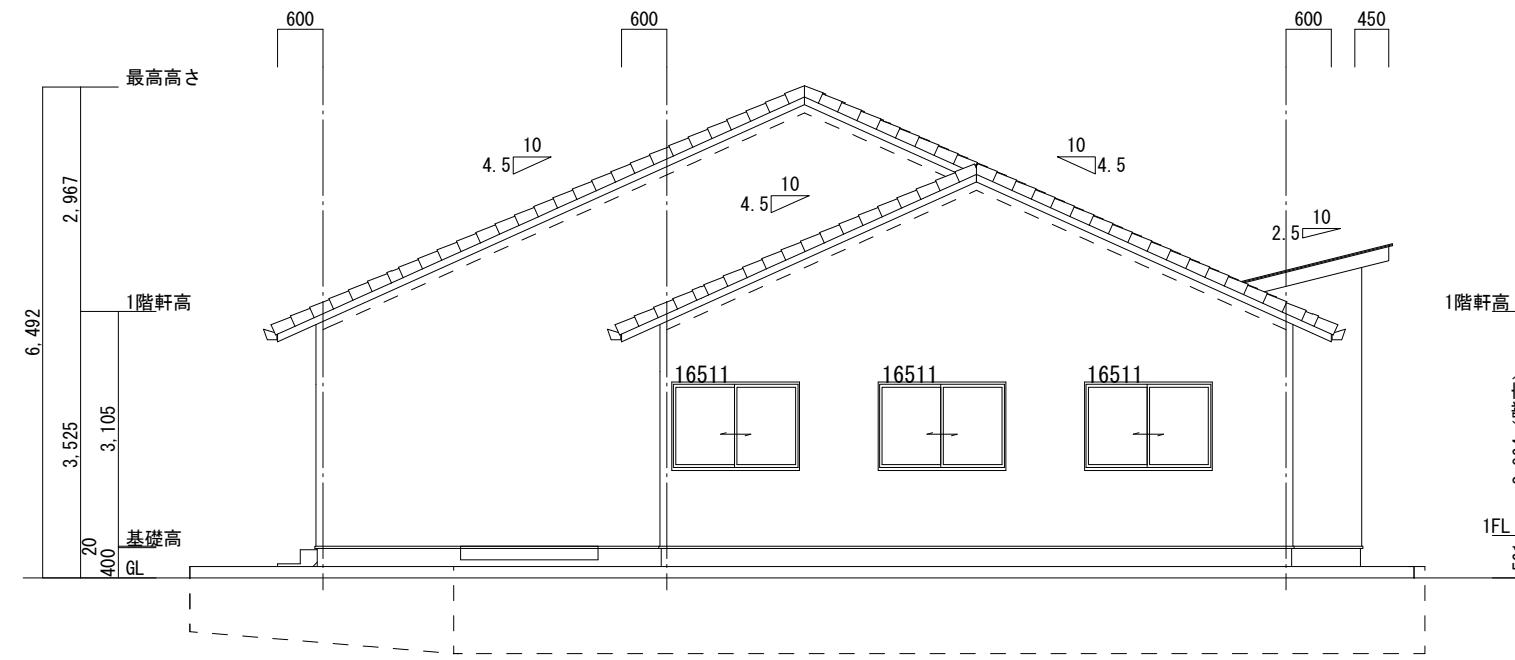

北側 立面図 S:1/100

TITLE	NAME	DATE	SCALE	設計者	担当者	匠セイク合同設計	A — 09
グループホーム希望の家創設事業	北面 南面 立面図	R7.11	1/100	(一級建築士登録299969号) 村中耕作	(一級建築士登録299969号) 村中耕作	一級建築士事務所登録 第05-468号 管理建築士 (一級建築士登録299969号) 村中耕作	